


Intimscenen

Festiviteten

12.36m

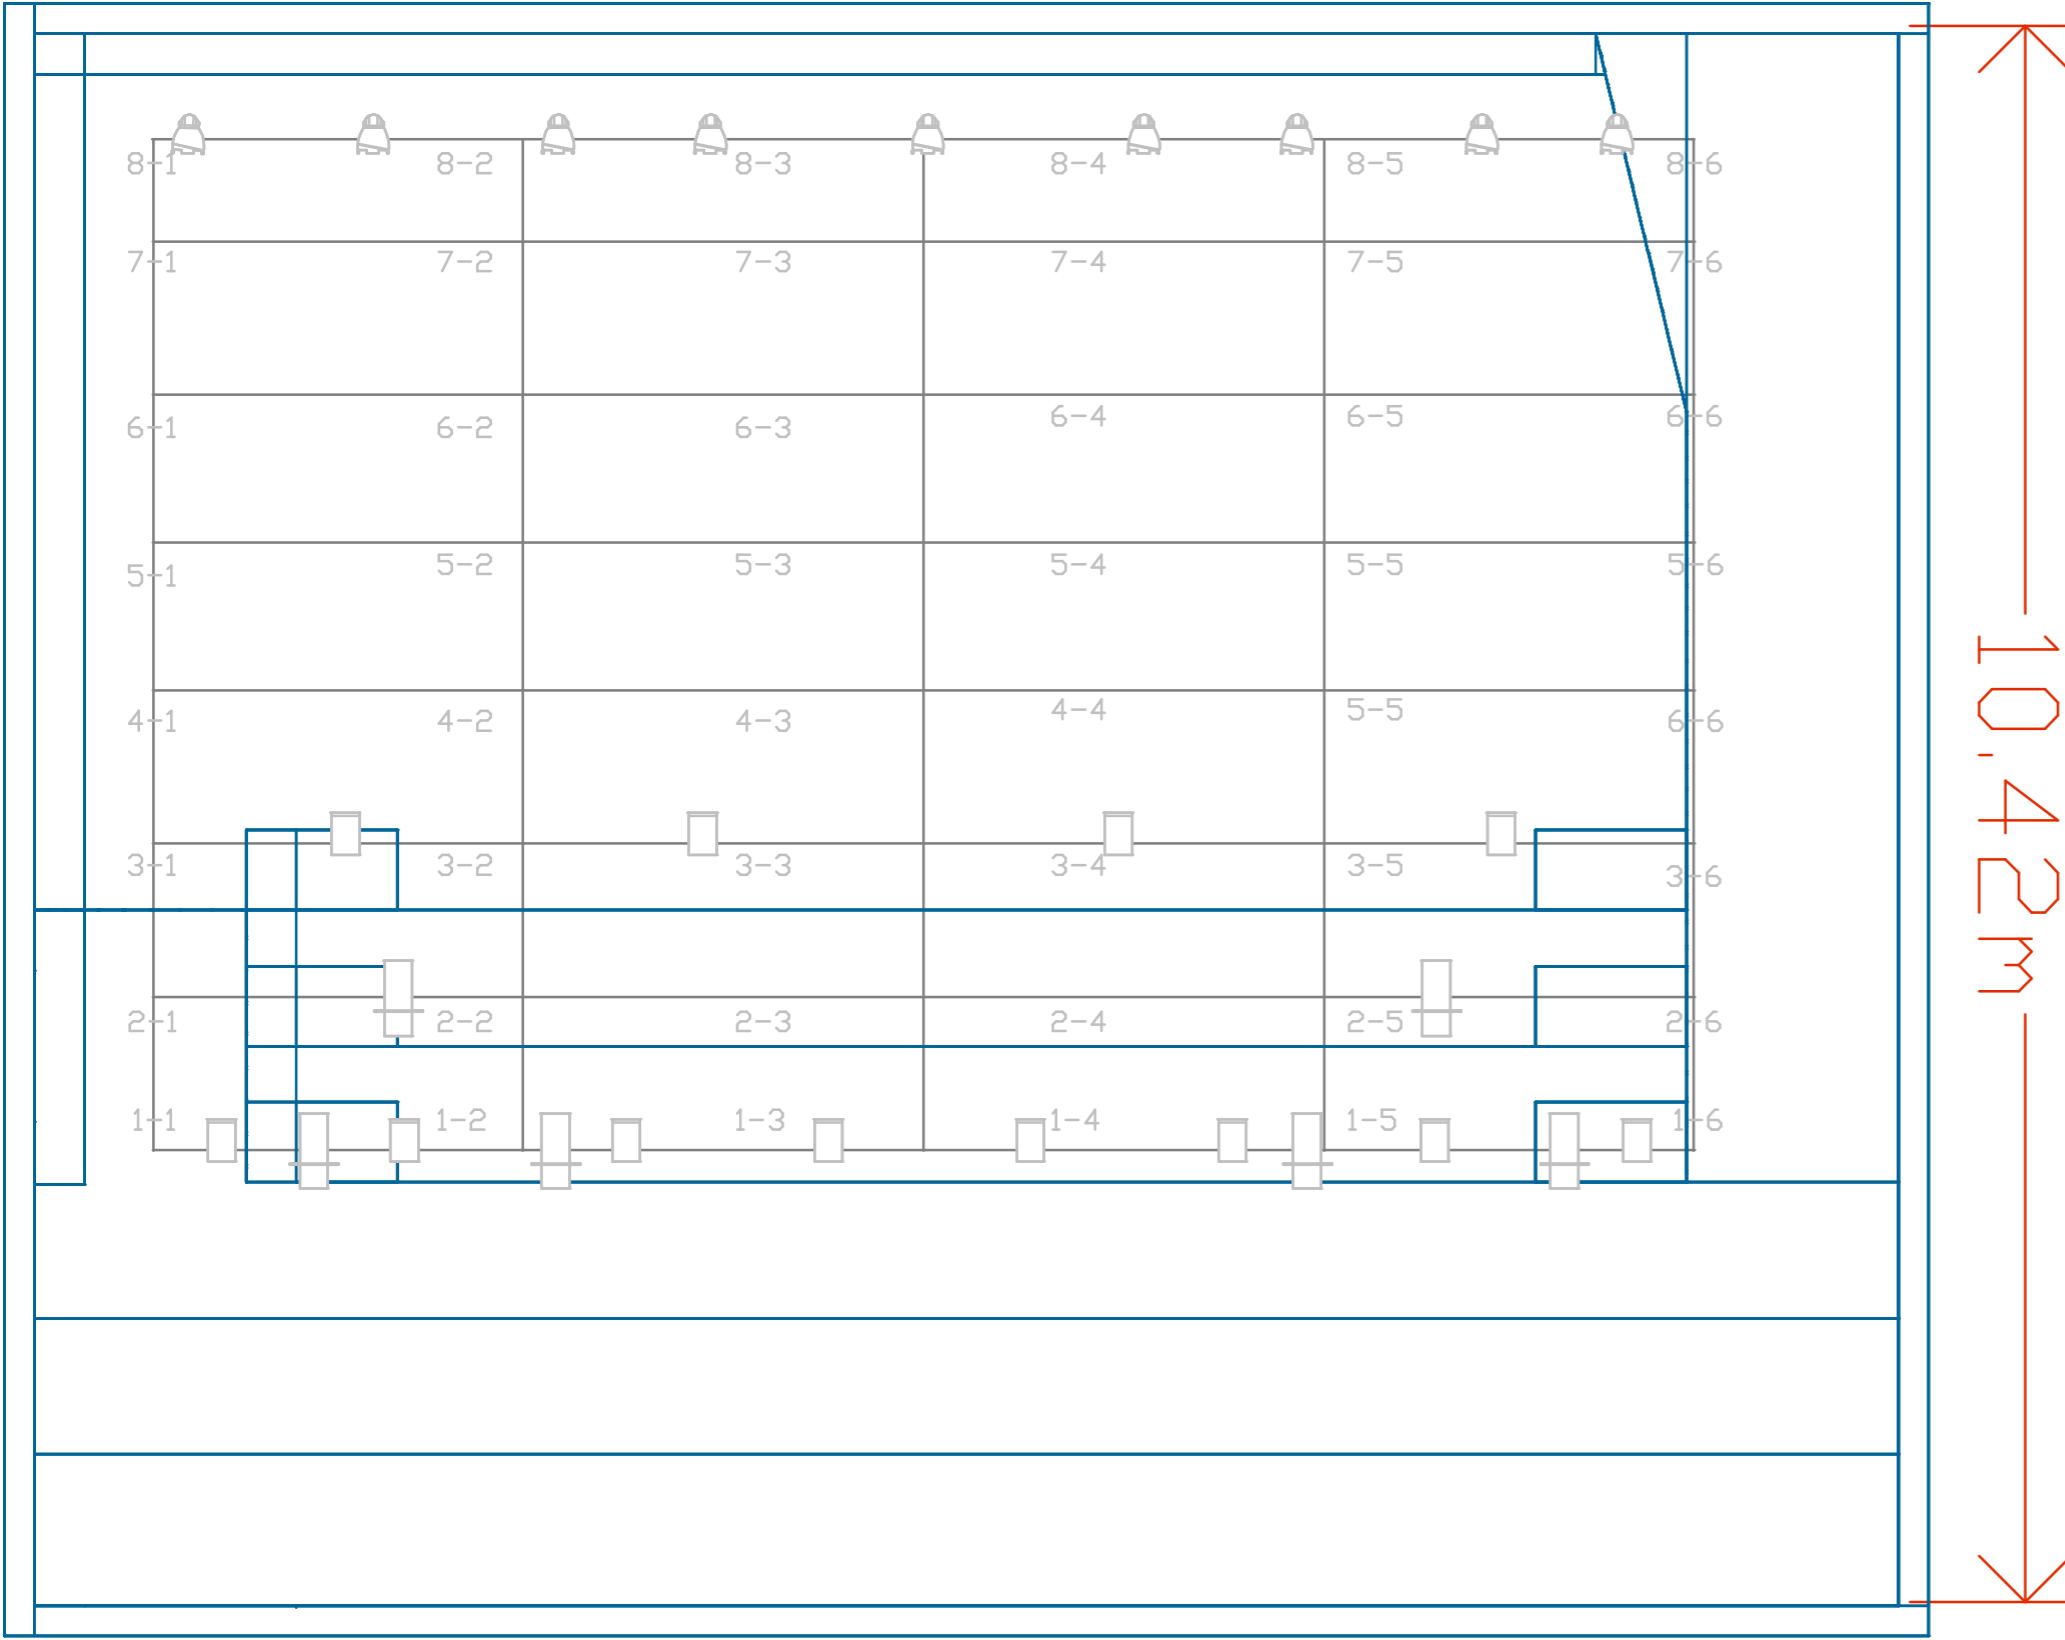

10.42m


KEY

Symbol	Name
	Source 4 Par
	Acclaim Fresnel
	Acclaim Zoom 24/44

Tekniske info

- 36 dimmer kanaler a 2 kw
- En 63A 3f på vegg til venstre
- En 32A 3f på vegg til venstre
- Utstyr om er tilgjengelig som ikke vist på tegning
- 2 stk prelude profile 16-30
- 1 Fresnel Harmony F
- 2 stk Fresnel 650 W
-
-

Dato:	Målestokk:	Mål i :	Tegnet av:
	1 to 50	M	
Prosjekt navn:		Prosjekt leder:	
Prosjektsted:			
Intimscene Festiviteten			
Tegning type:		tegning nr:	
Grunnplan		10.11.2010 2:25	

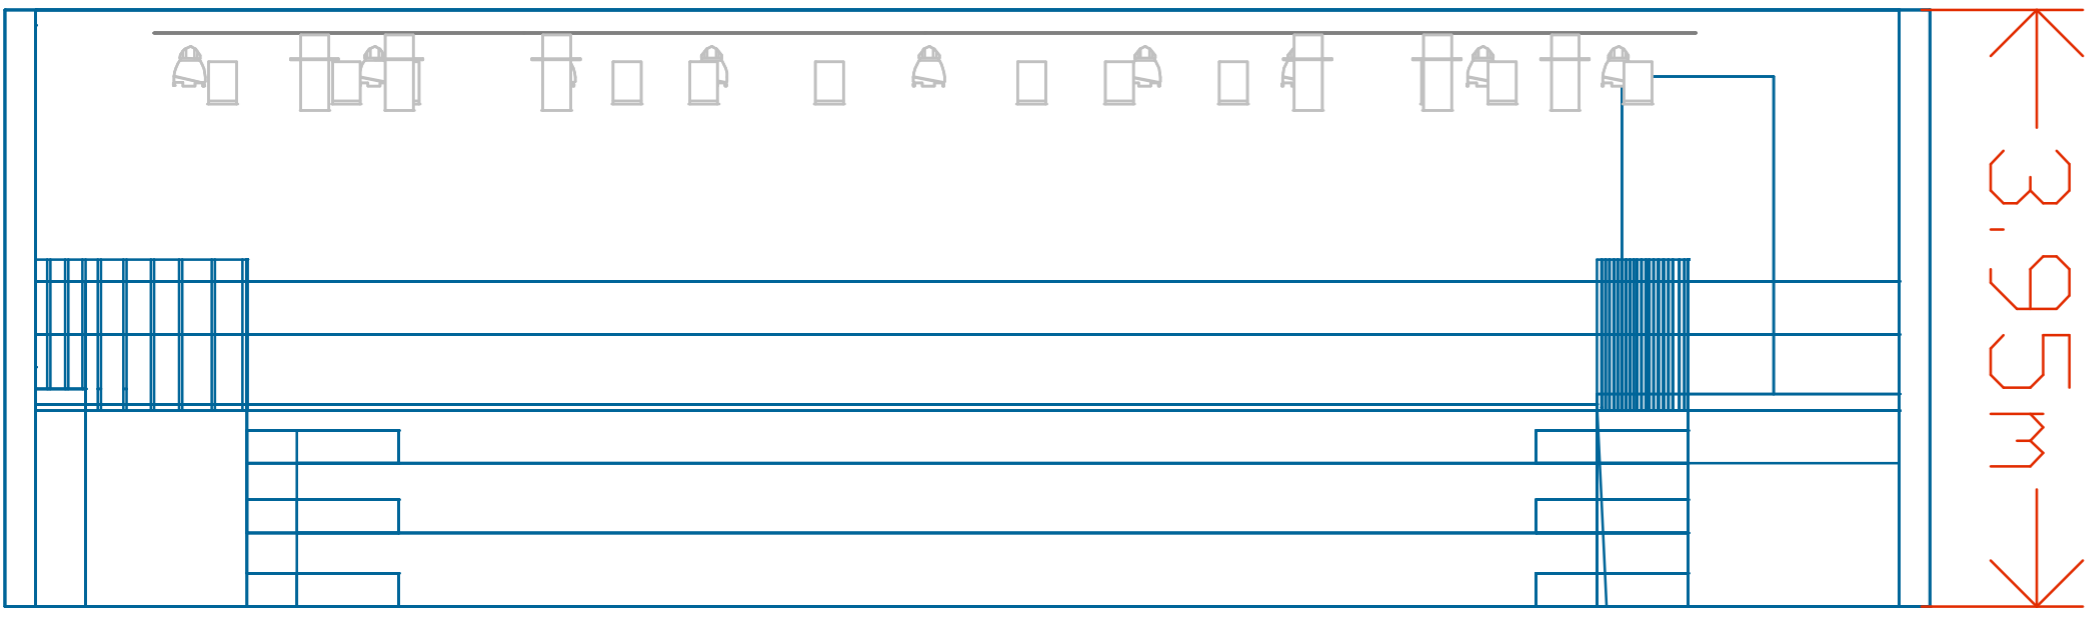

KEY

Symbol	Name
	Source 4 Par
	Acclaim Fresnel
	Acclaim Zoom 24/44

Tekniske info

- 36 dimmer kanaler a 2 kw
- En 63A 3f på vegg til venstre
- En 32A 3f på vegg til venstre
- Utstyr om er tilgjengelig som ikke vist på tegning
- 2 stk prelude profile 16-30
- 1 Fresnel Harmony F
- 2 stk Fresnel 650 W
-
-

Dato:	Målestokk: 1 to 50	Mål i : M	Tegnet av:
Prosjekt navn:			Prosjekt leder:
Prosjektsted: Intimscene Festiviteten			
Tegning type: Front			tegning nr: 10.11.2010 2:29

KEY

Symbol

Name



Source 4 Par



Acclaim Fresnel



Acclaim Zoom 24/44

Tekniske info

- 36 dimmer kanaler a 2 kw
- En 63A 3f på vegg til venstre
- En 32A 3f på vegg til venstre
- Utstyr om er tilgjengelig som ikke vist på tegning
- 2 stk prelude profile 16-30
- 1 Fresnel Harmony F
- 2 stk Fresnel 650 W
-
-

Dato:	Målestokk:	Mål i : M	Tegnet av:
Prosjekt navn:			Prosjekt leder:
Prosjektsted: Intimscene Festiviteten			
Tegning type: Isometrisk			tegning nr: 10.11.2010 2:2