


Teatercafeen

Festiviteten

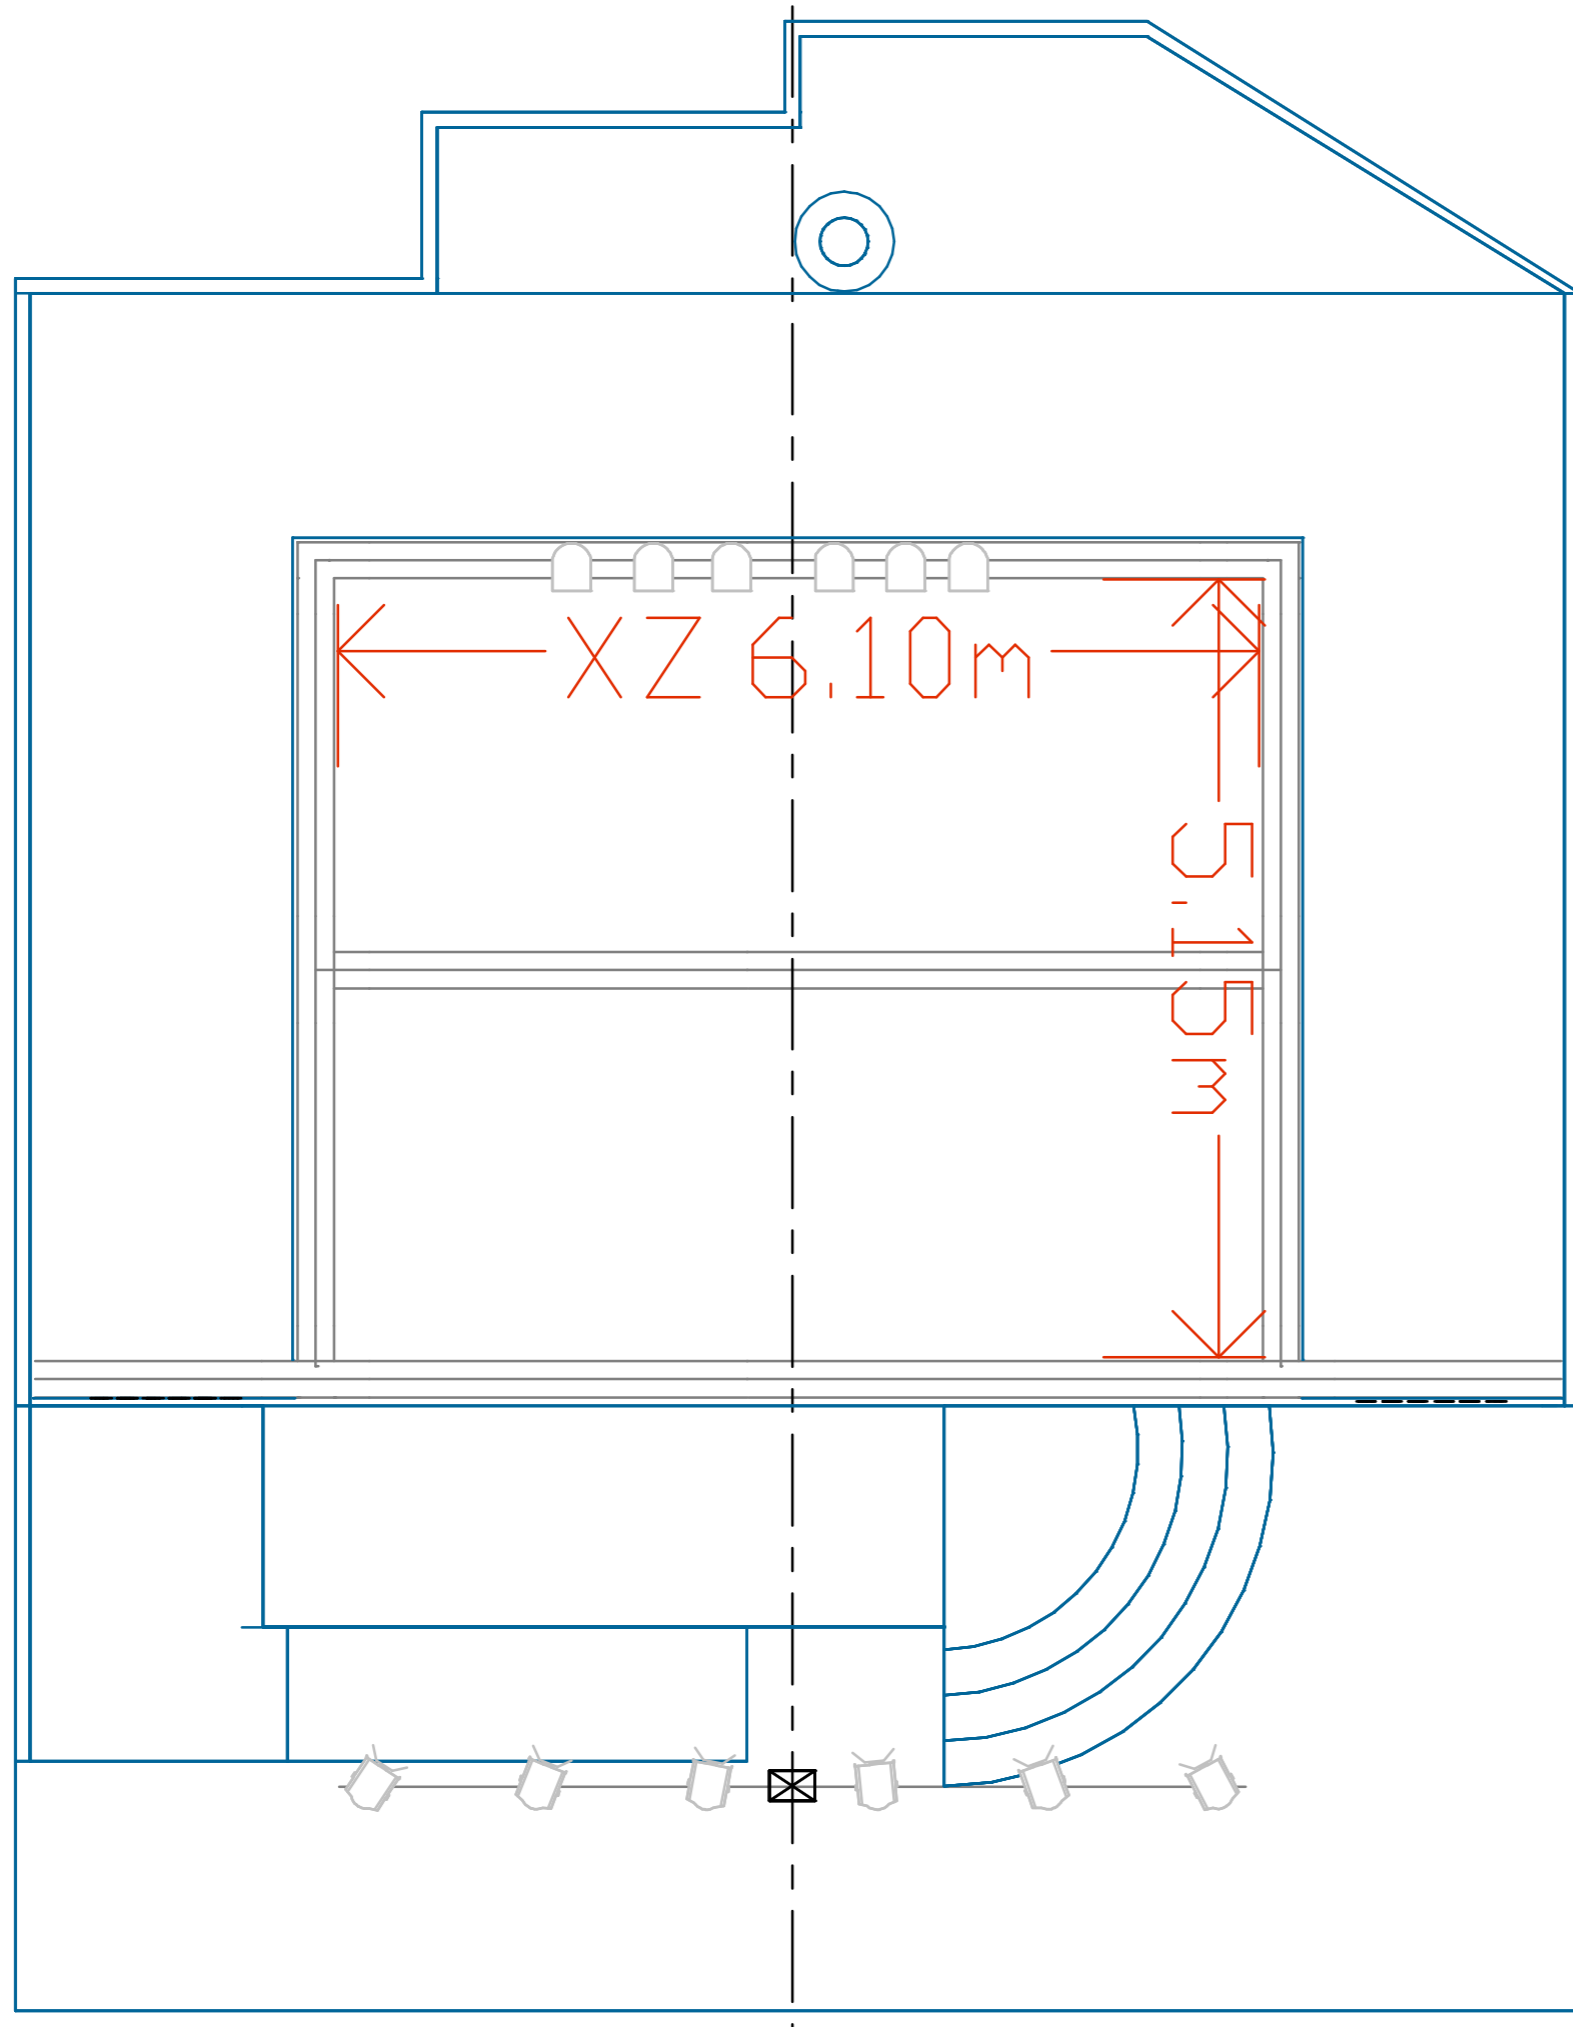

**KEY**

**Symbol**

**Name**



**Arri 650 Fresnel**



**LED PAR**

Dato:	Målestokk: 1 to 50	Mål i : M	Tegnet av:
Prosjekt navn:		Prosjekt leder:	
Prosjektsted: Teatercafeen			
Tegning type: Grunnplan			

## KEY

Symbol


Name




Arri 650 Fresnel



LED PAR

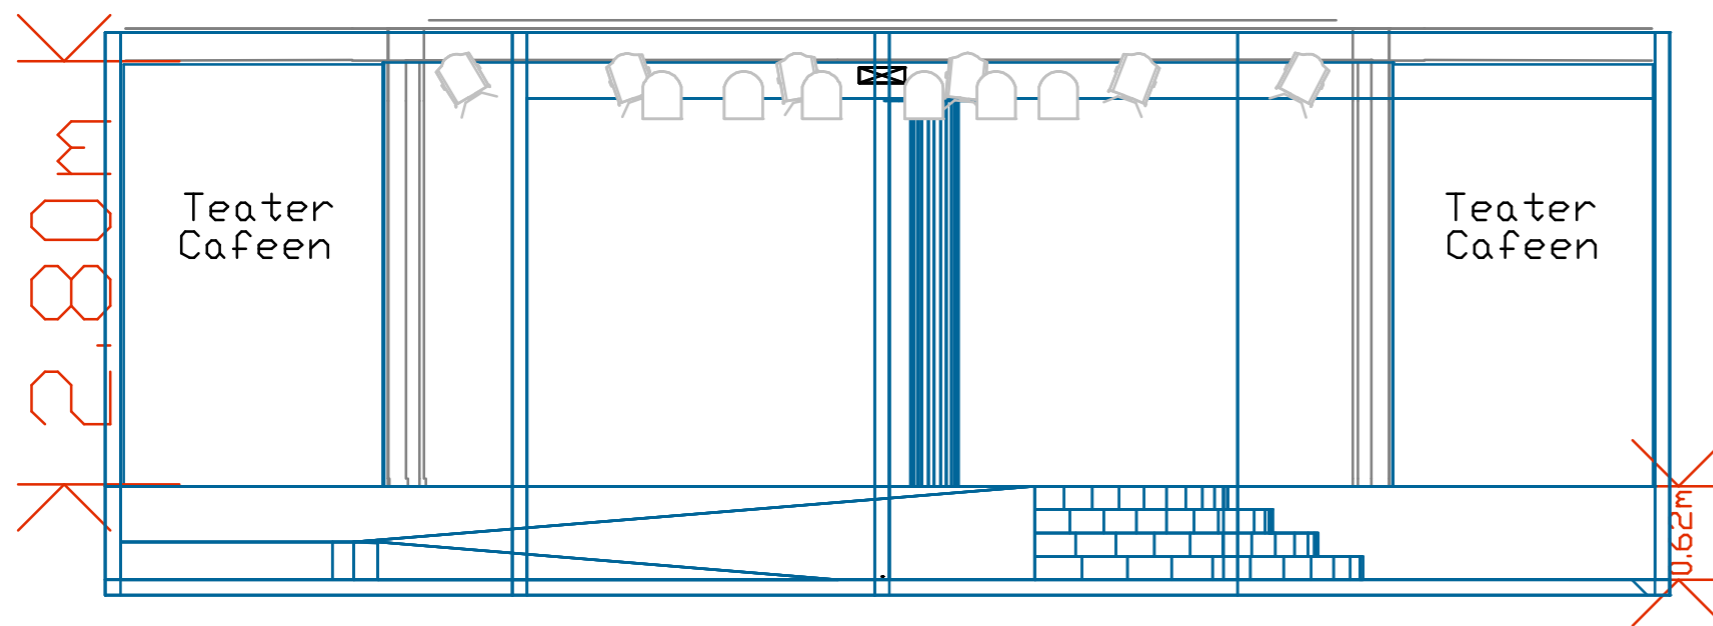

Dato:	Målestokk: 1 to 50	Mål i : M	Tegnet av:
Prosjekt navn:			Prosjekt leder:
Prosjektsted: Teatercafeen			
Tegning type: Front			tegning nr: 10.11.2010 2:25

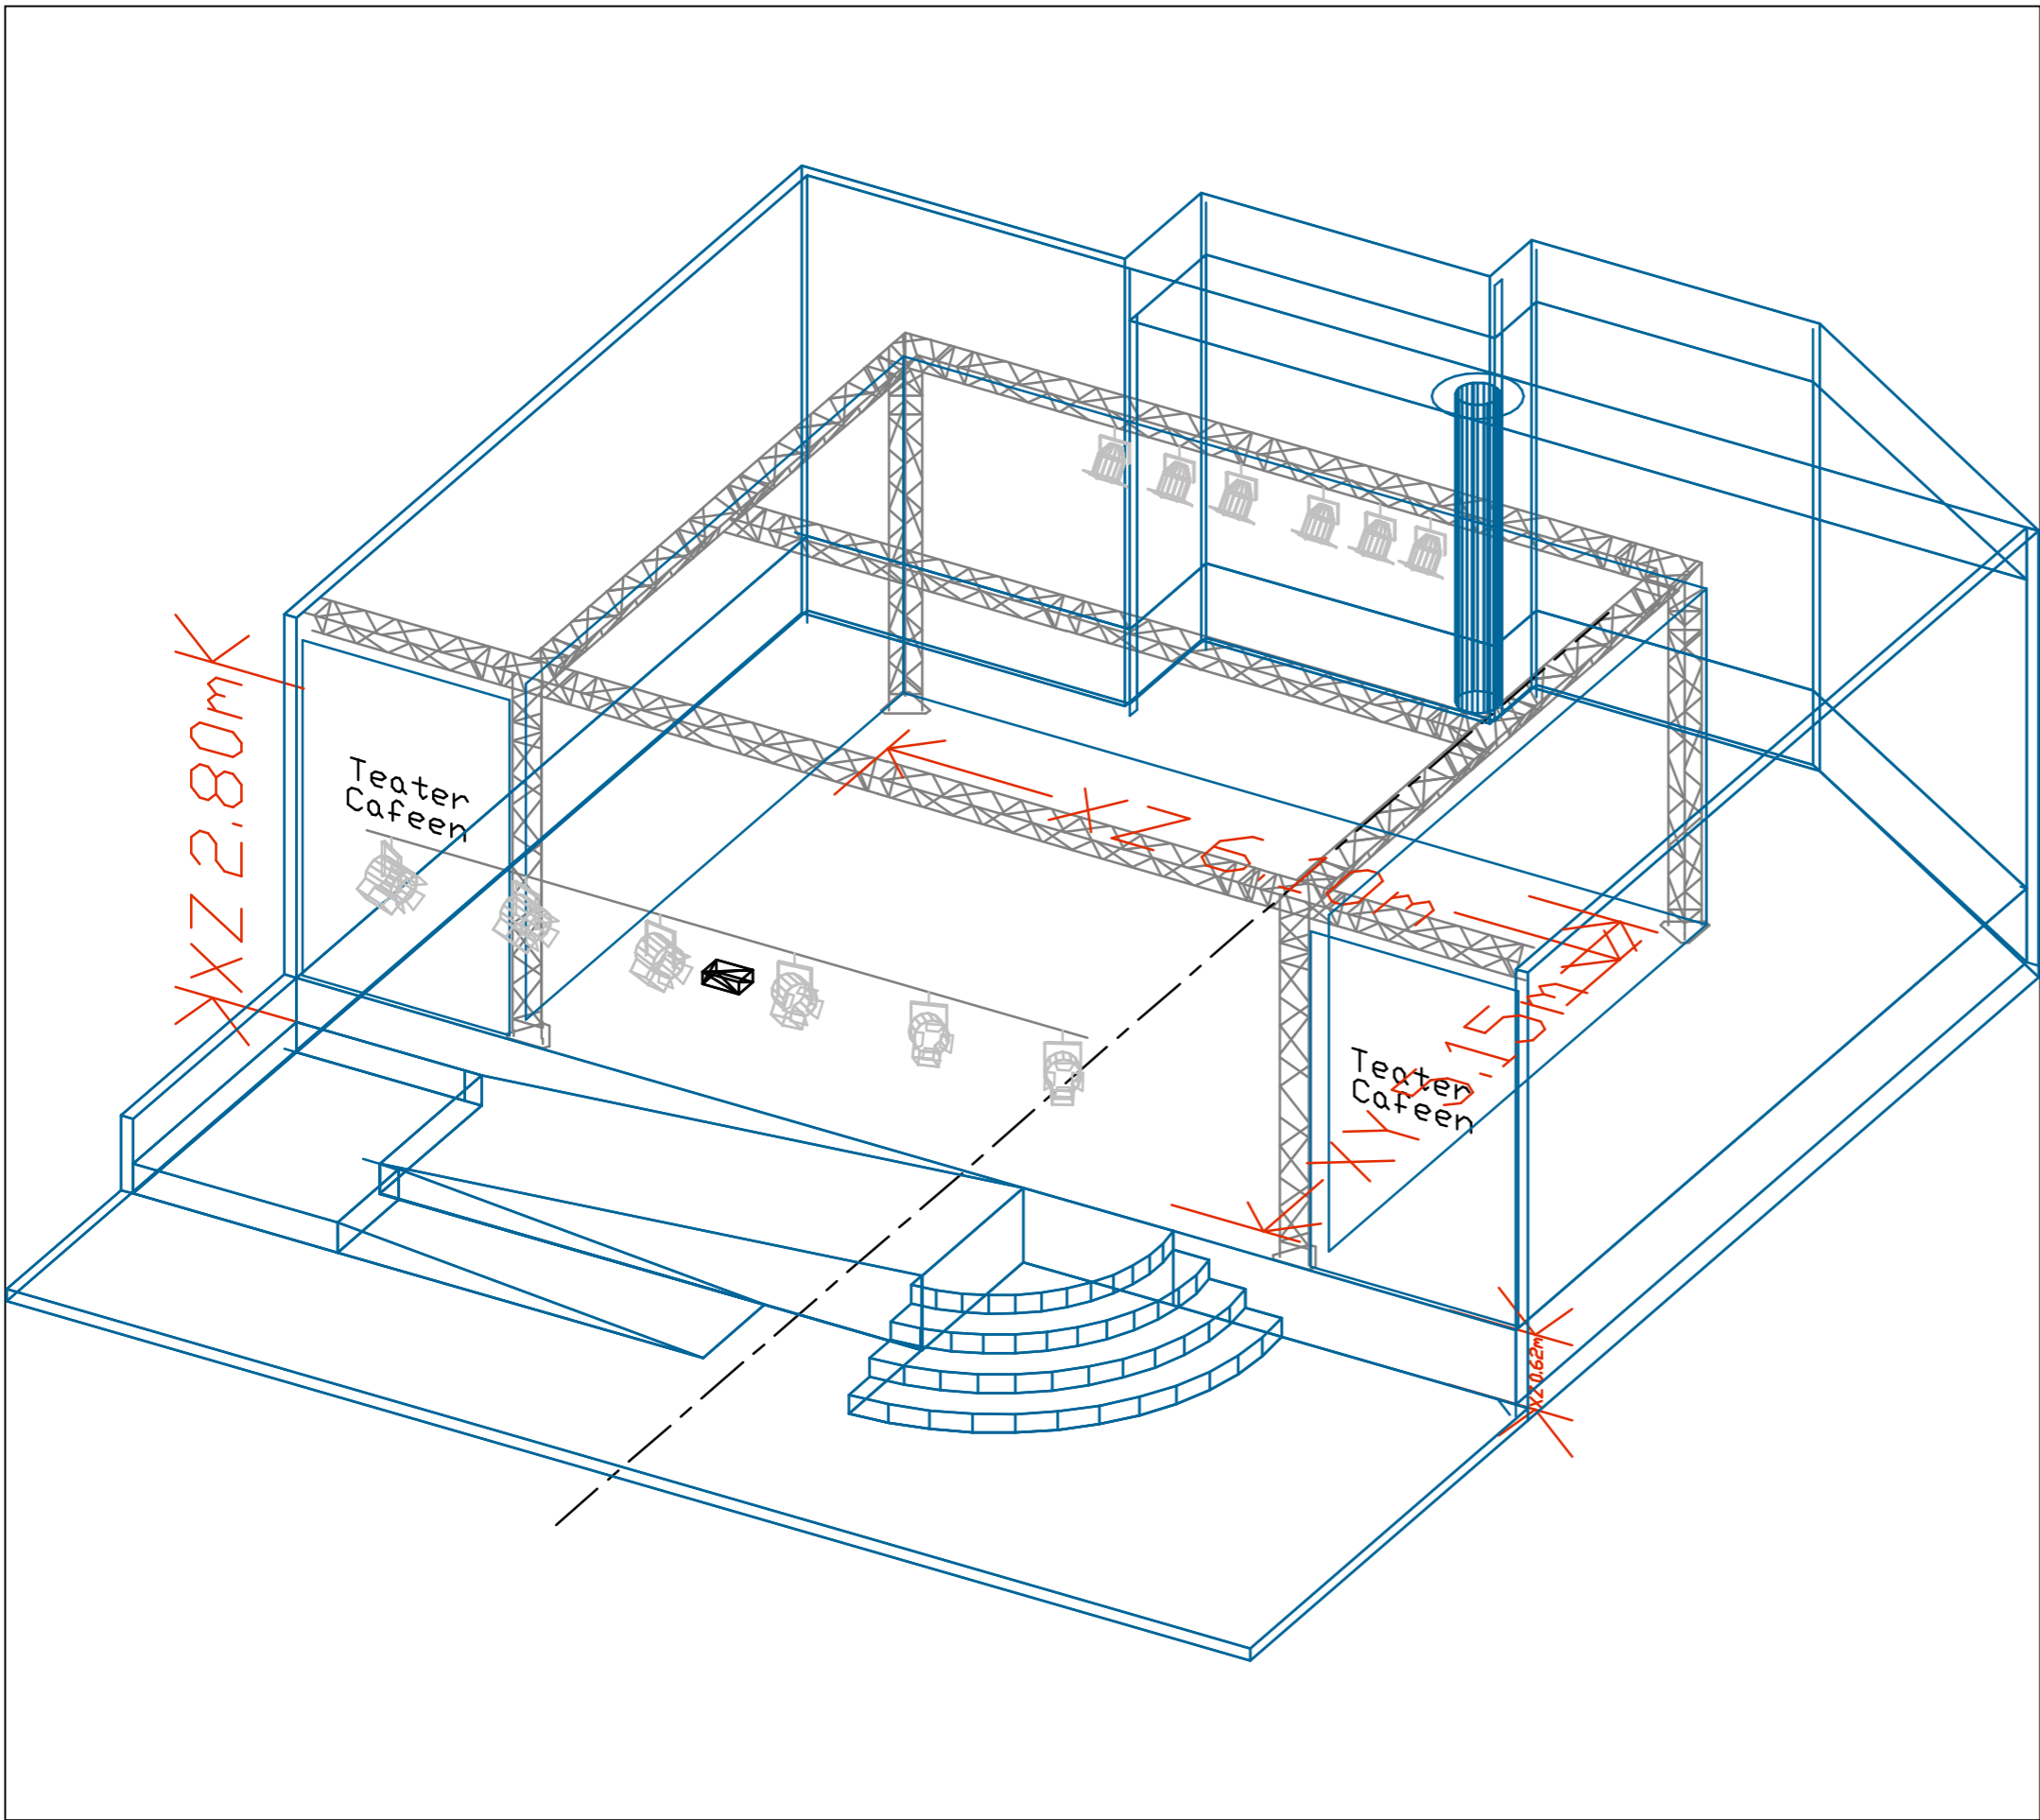

**KEY**

**Symbol**


**Name**



**Arri 650 Fresnel**



**LED PAR**

 

Dato:	Målestokk:	Mål i : M	Tegnet av:
Prosjekt navn:			Prosjekt leder:
Prosjektsted: Teatercafeen			
Tegning type: Isometrisk			tegning nr: 10.11.2010 2:25